



# ERDGESCHOSS ca. 65,4 m<sup>2</sup>

Quadratmeterangaben sind ca. Angaben  
nicht maßstabsgetreu

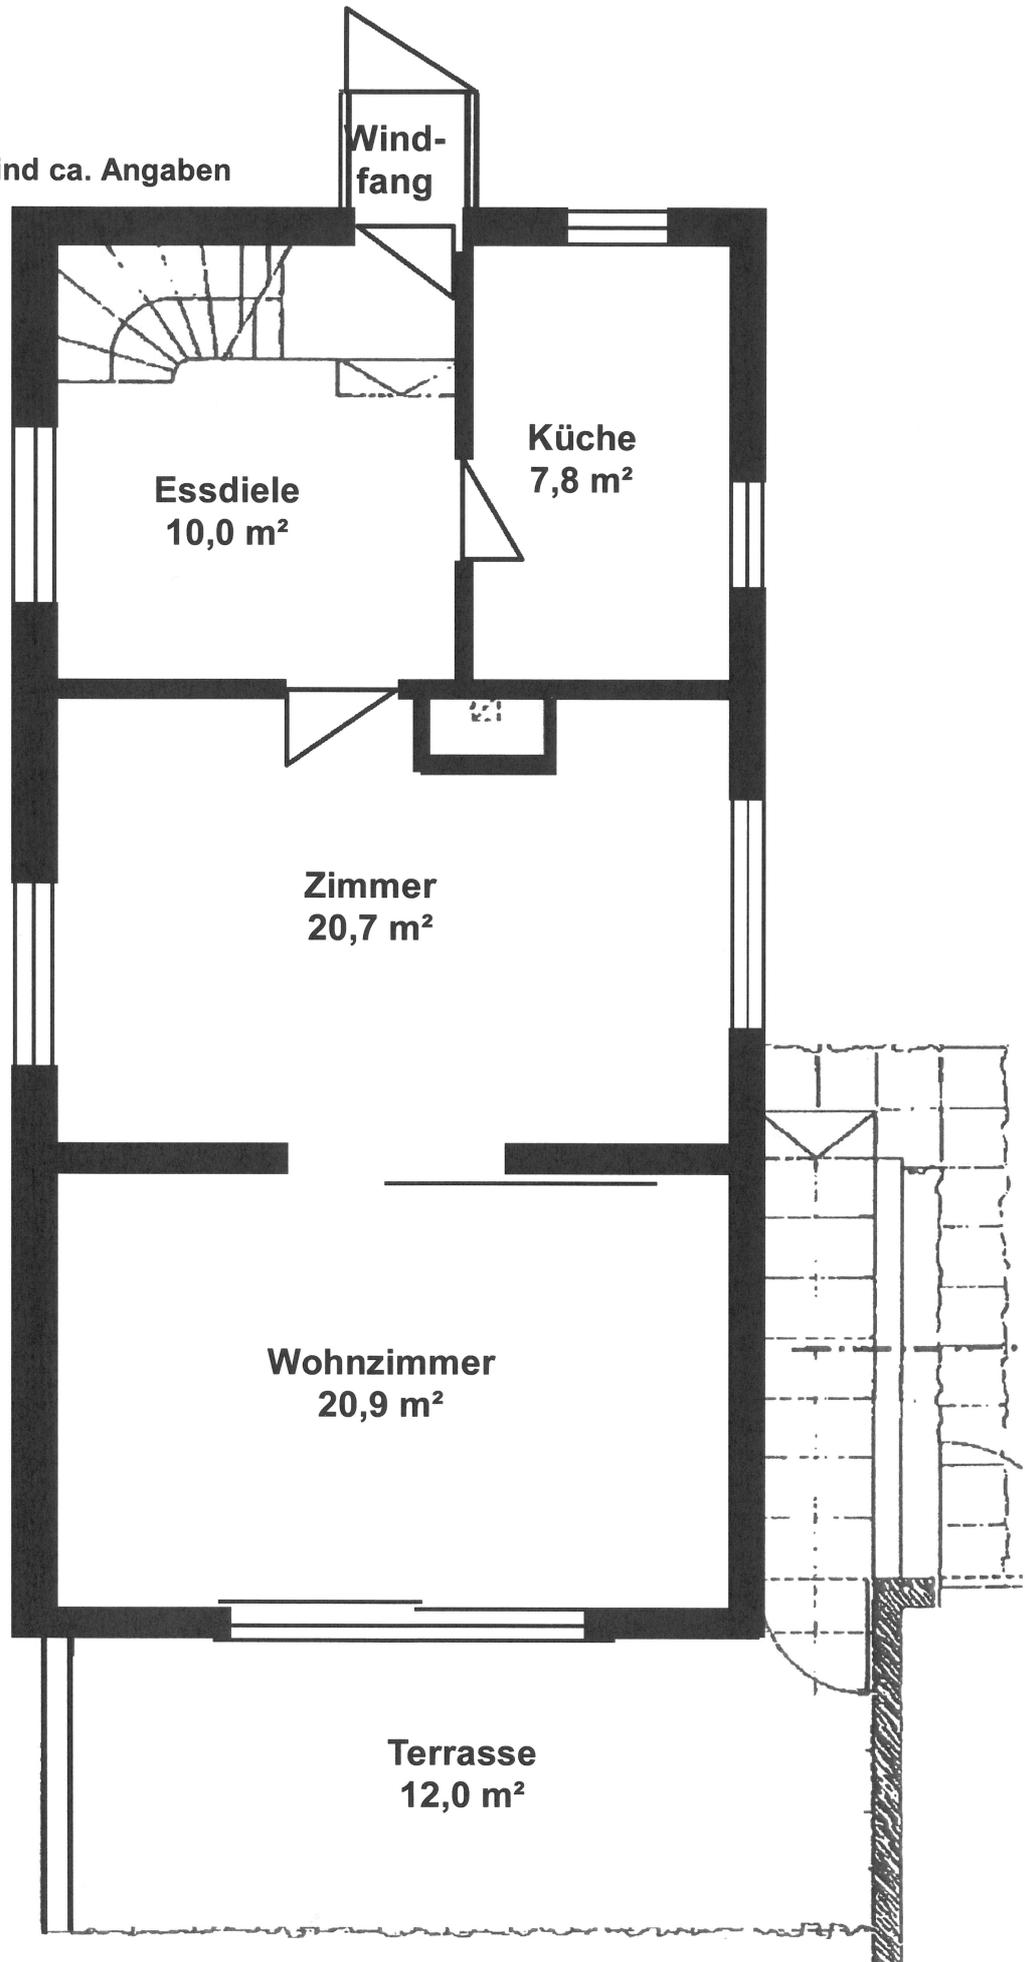

# OBERGESCHOSS ca. 50,3 m<sup>2</sup>

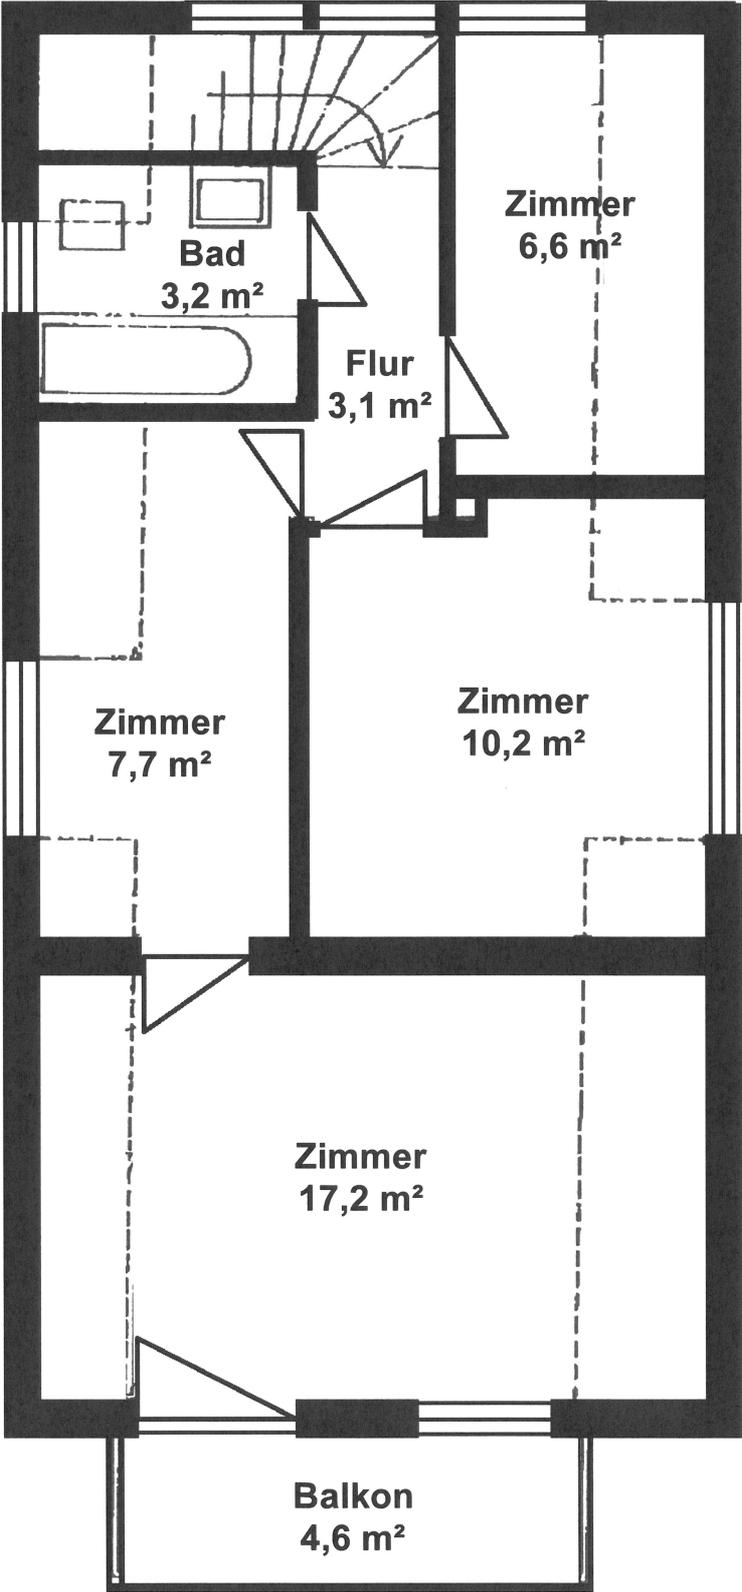

Quadratmeterangaben sind ca. Angaben  
nicht maßstabsgetreu

# KELLERGESCHOSS **gesamt** ca. 36,5 m<sup>2</sup>

